SCHNITT A - A

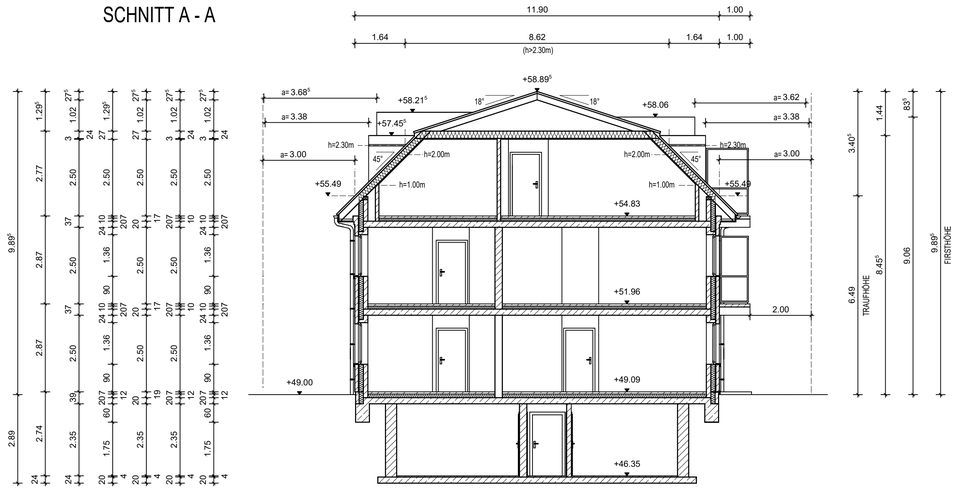

ANSICHT NORDOSTEN

GRUNDRISS ERDGESCHOSS

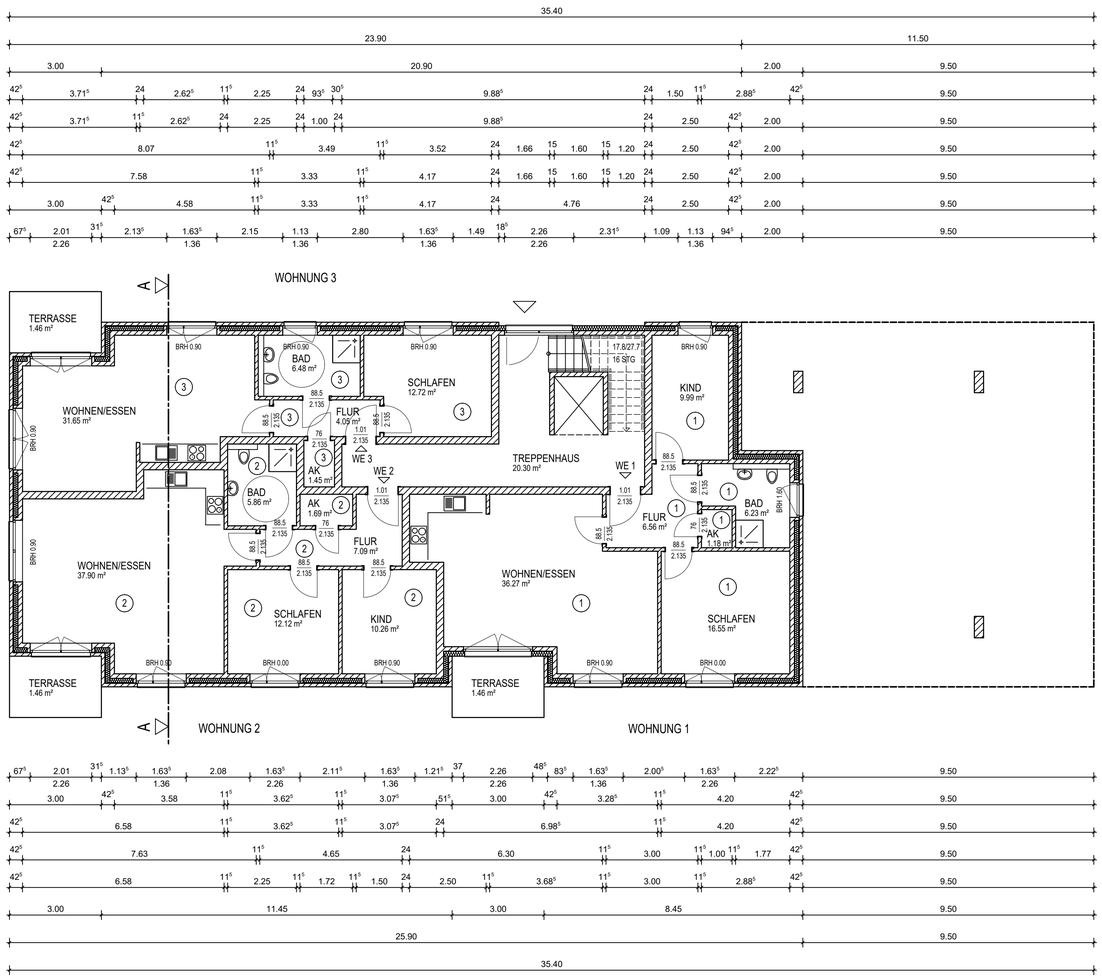

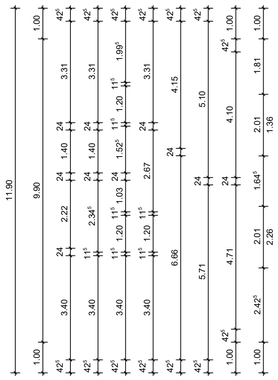

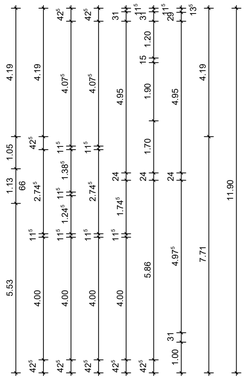

Projekt

Neubau eines Mehrfamilienwohngebäudes
Möllner Strasse 39
21493 Schwarzenbek

Bauherr

Möllner Strasse GbR
Lauenburger Strasse 5
21493 Schwarzenbek

Plannummer: BA 01

Gezeichnet: 20.08.2020

Planverfasser

npzwo
architekturgesellschaft mbH
Heideblock 7
21514 Witzeeze
Fon 041 55 / 81 12 36
Fax 0 41 55 / 80 81 86 3
E-mail info@np-zwo.de

Architekt

Bauherr

Planinhalt

Grundriss Erdgeschoss
Schnitt A-A, Ansicht Nordosten

Maßstab: 1 : 100

Format: DIN A1