Vorhandene Geländehöhe gleich geplante Geländehöhe

ANSICHT NORDWESTEN

GRUNDRISS
KELLERGESCHOSS

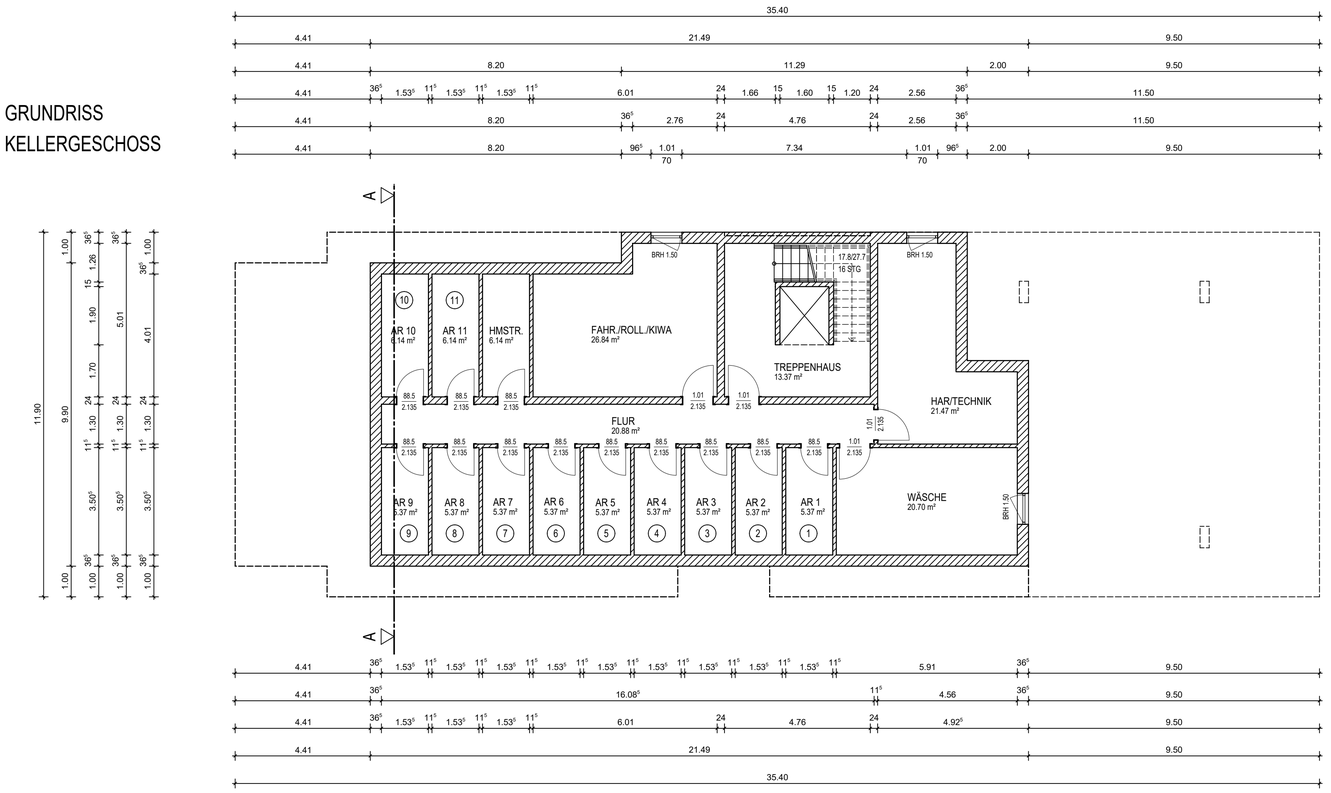

GRUNDRISS
OBERGESCHOSS

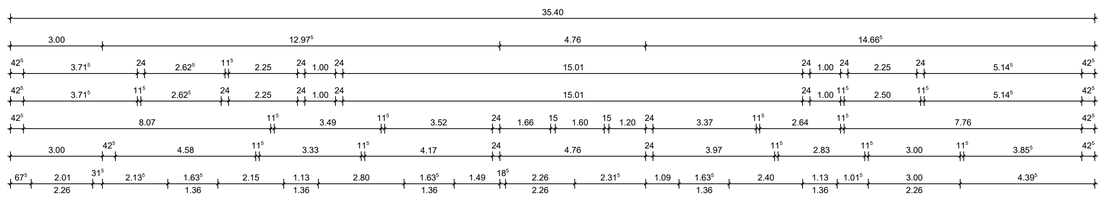

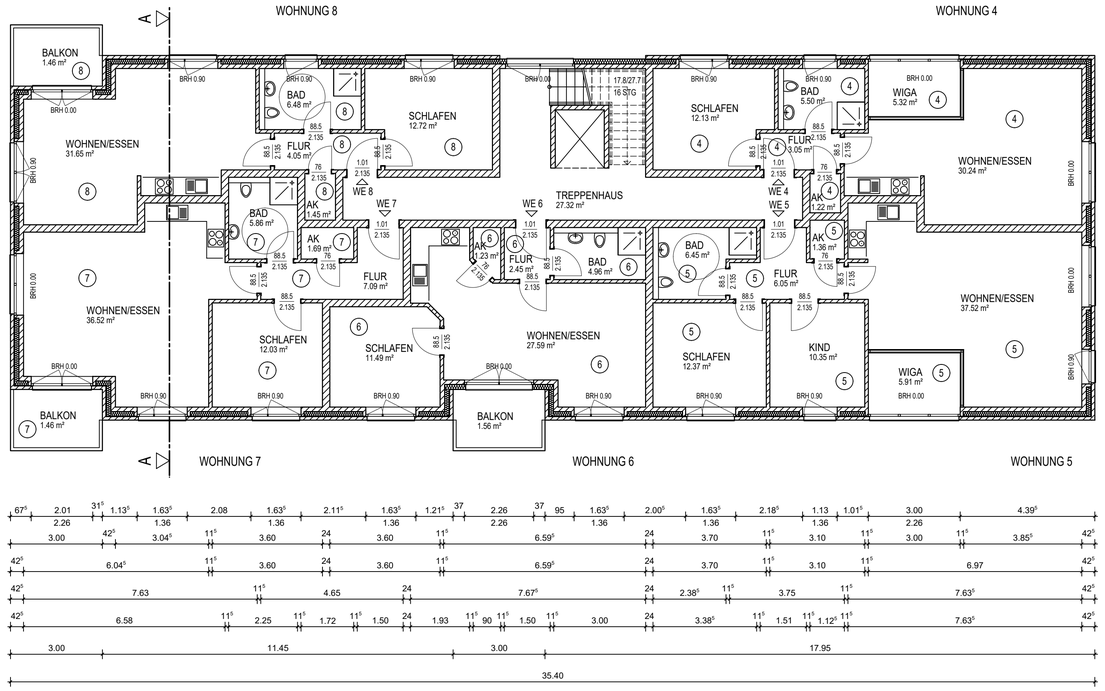

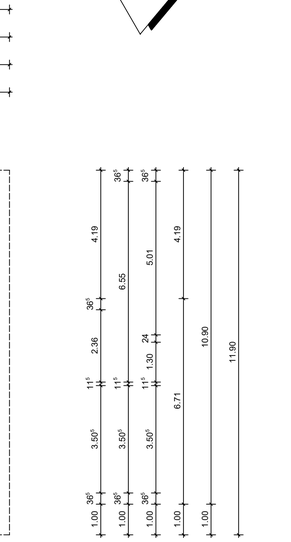

Projekt

Neubau eines Mehrfamilienwohngebäudes
Möllner Strasse 39
21493 Schwarzenbek

Bauherr Möllner Strasse GbR Lauenburger Strasse 5 21493 Schwarzenbek	Plannummer BA 02
	Gezeichnet 20.08.2020
Planverfasser np zwo architekturgesellschaft mbH Heideblock 7 Fon 041 55 / 81 12 36 21514 Witzeeze Fax 0 41 55 / 80 81 86 3 E-mail info@np-zwo.de	Architekt
	Bauherr
Planinhalt Grundrisse Ober- und Kellergeschoss Ansicht Nordwesten	Maßstab 1 : 100
	Format DIN A1

H/B = 594 / 841 (0.50m²)

Allplan 2019