ANSICHT SÜDOSTEN

ANSICHT SÜDWESTEN

GRUNDRISS
DACHGESCHOSS

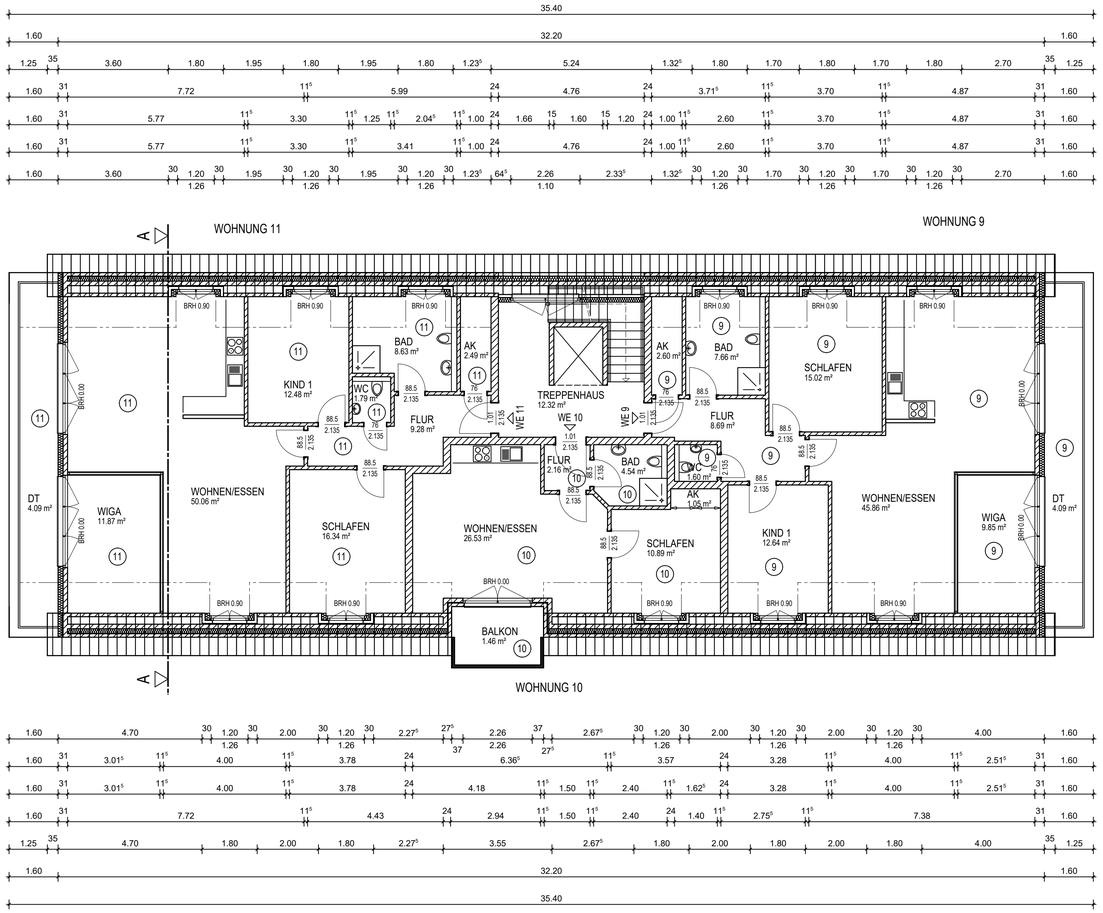

Projekt

# Neubau eines Mehrfamilienwohngebäudes
# Möllner Strasse 39
# 21493 Schwarzenbek

Bauherr

Möllner Strasse GbR
Lauenburger Strasse 5
21493 Schwarzenbek

Plannummer: BA 03

Gezeichnet: 20.08.2020

Planverfasser

npzwo
architekturgesellschaft mbH
Heideblock 7
21514 Witzeeze
Fon 041 55 / 81 12 36
Fax 0 41 55 / 80 81 86 3
E-mail info@np-zwo.de

Architekt

Bauherr

Planinhalt

Grundriss Dachgeschoss
Ansicht Südosten und Südwesten

Maßstab: 1 : 100

Format: DIN A1