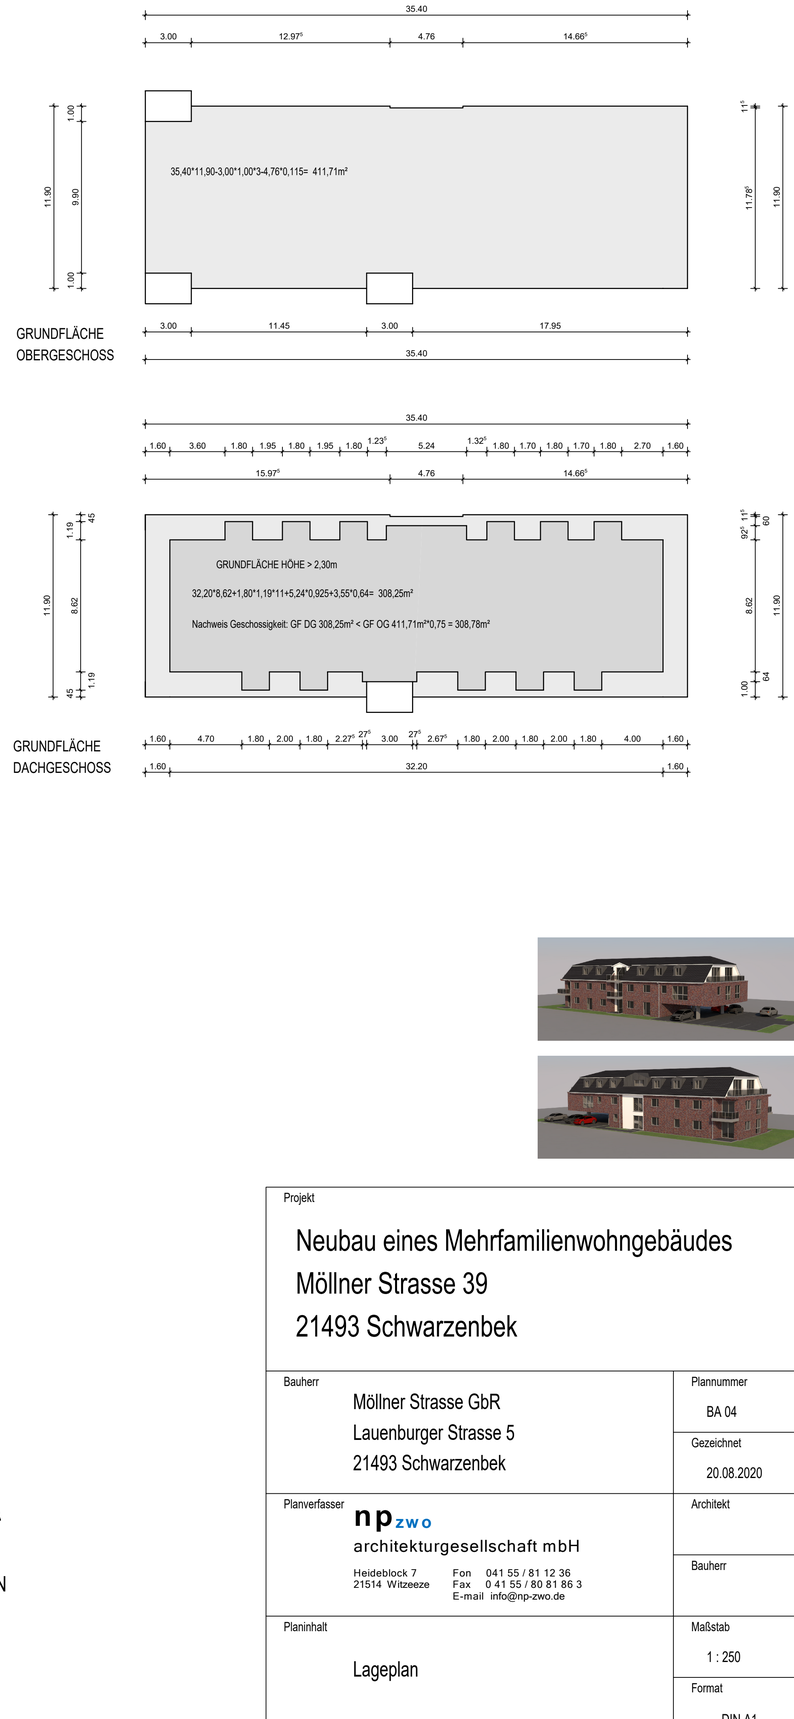

LAGEPLAN

M 1 : 250

Projekt

Neubau eines Mehrfamilienwohngebäudes
Möllner Strasse 39
21493 Schwarzenbek

Bauherr

Möllner Strasse GbR
Lauenburger Strasse 5
21493 Schwarzenbek

Planverfasser

npzwo
architekturgesellschaft mbH
Heideblock 7
21514 Witzeeze
Fon 041 55 / 81 12 36
Fax 0 41 55 / 80 81 86 3
E-mail info@np-zwo.de

Planinhalt

Lageplan

Plannummer: BA 04

Gezeichnet: 20.08.2020

Architekt

Bauherr

Maßstab: 1 : 250

Format: DIN A1