



GRUNDRISS  
DACHGESCHOSS

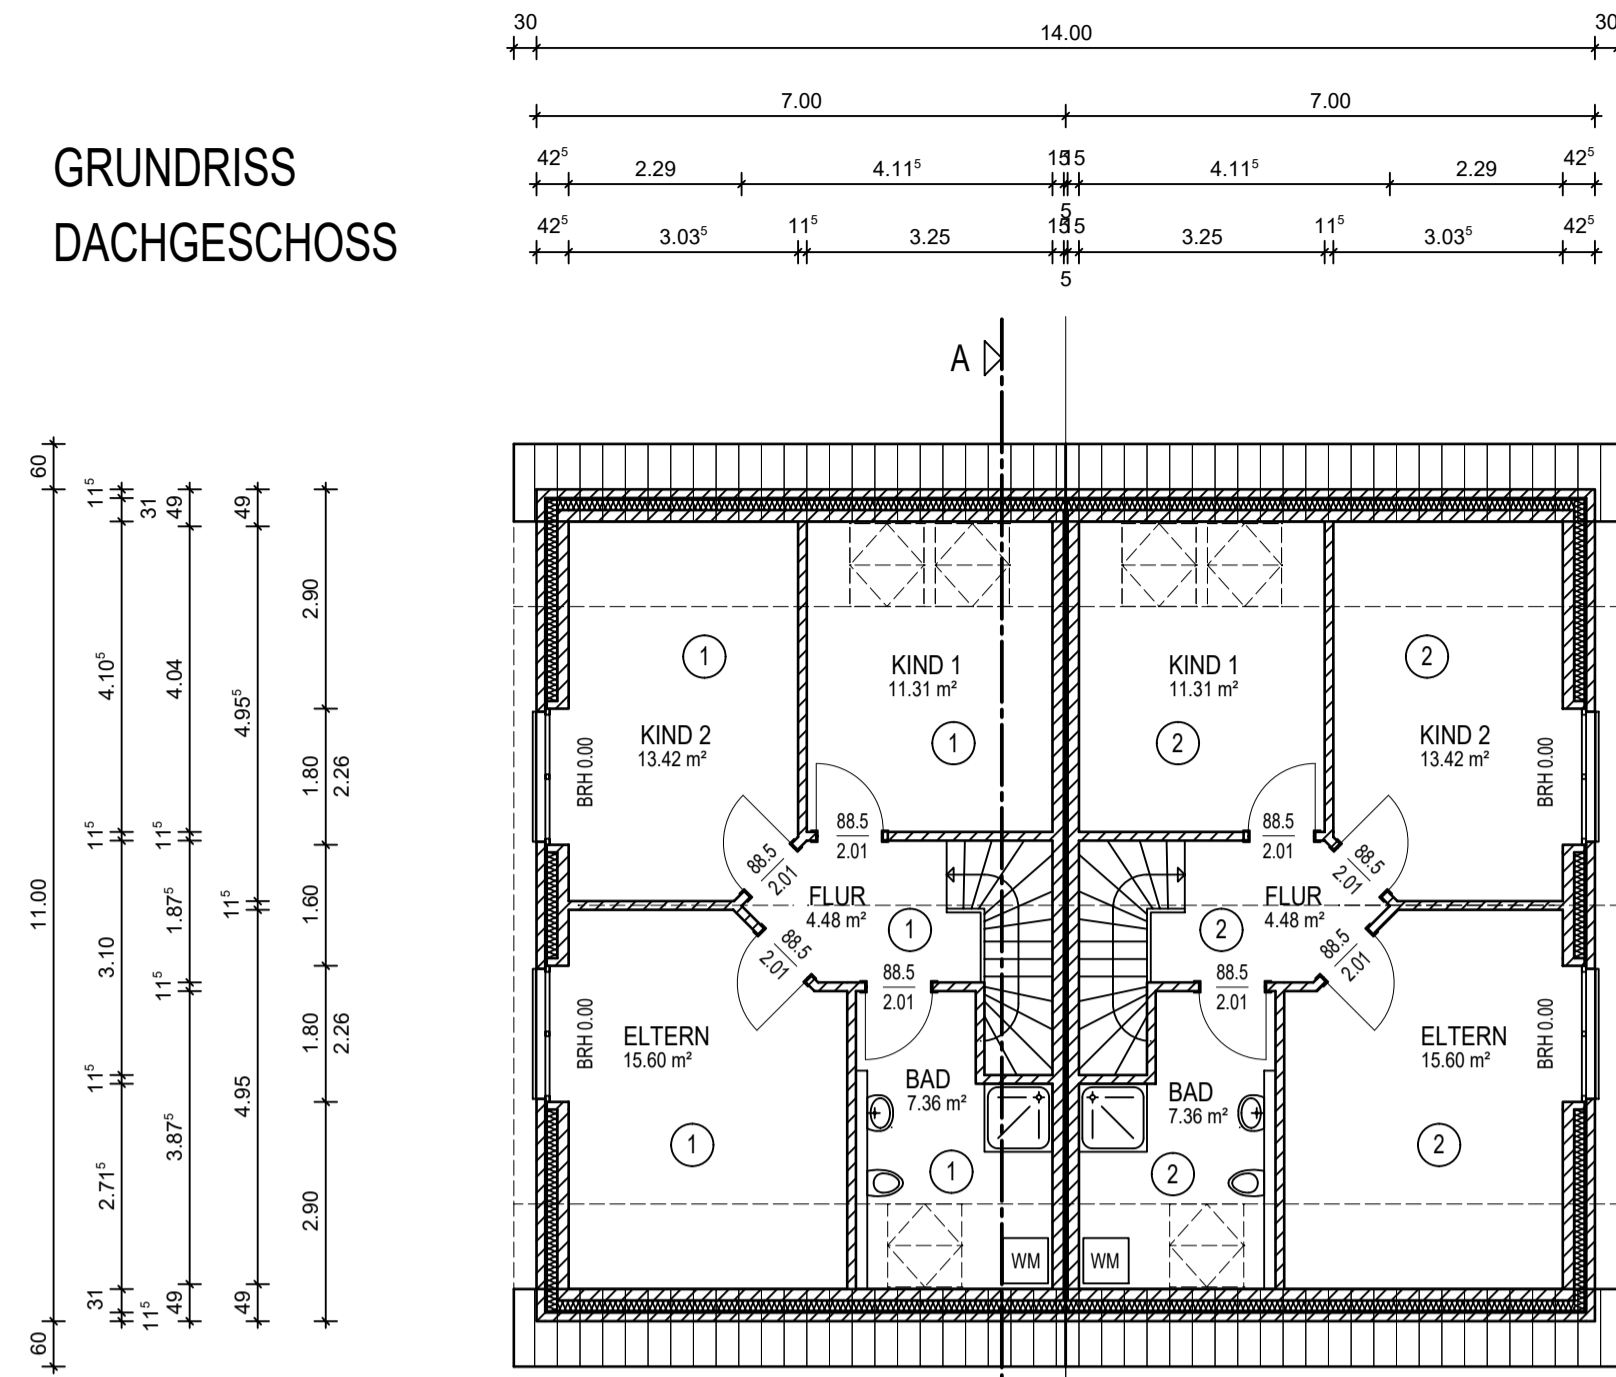


GRUNDRISS  
ERDGESCHOSS

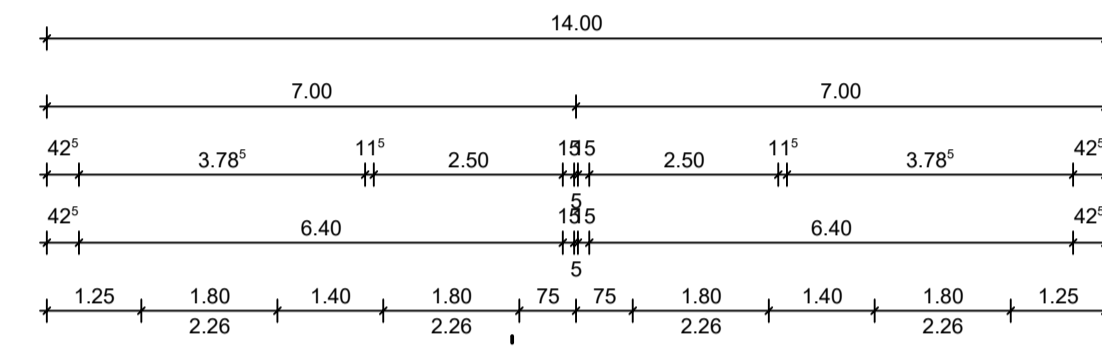

SÜDOSTANSICHT





NORDOSTANSICHT

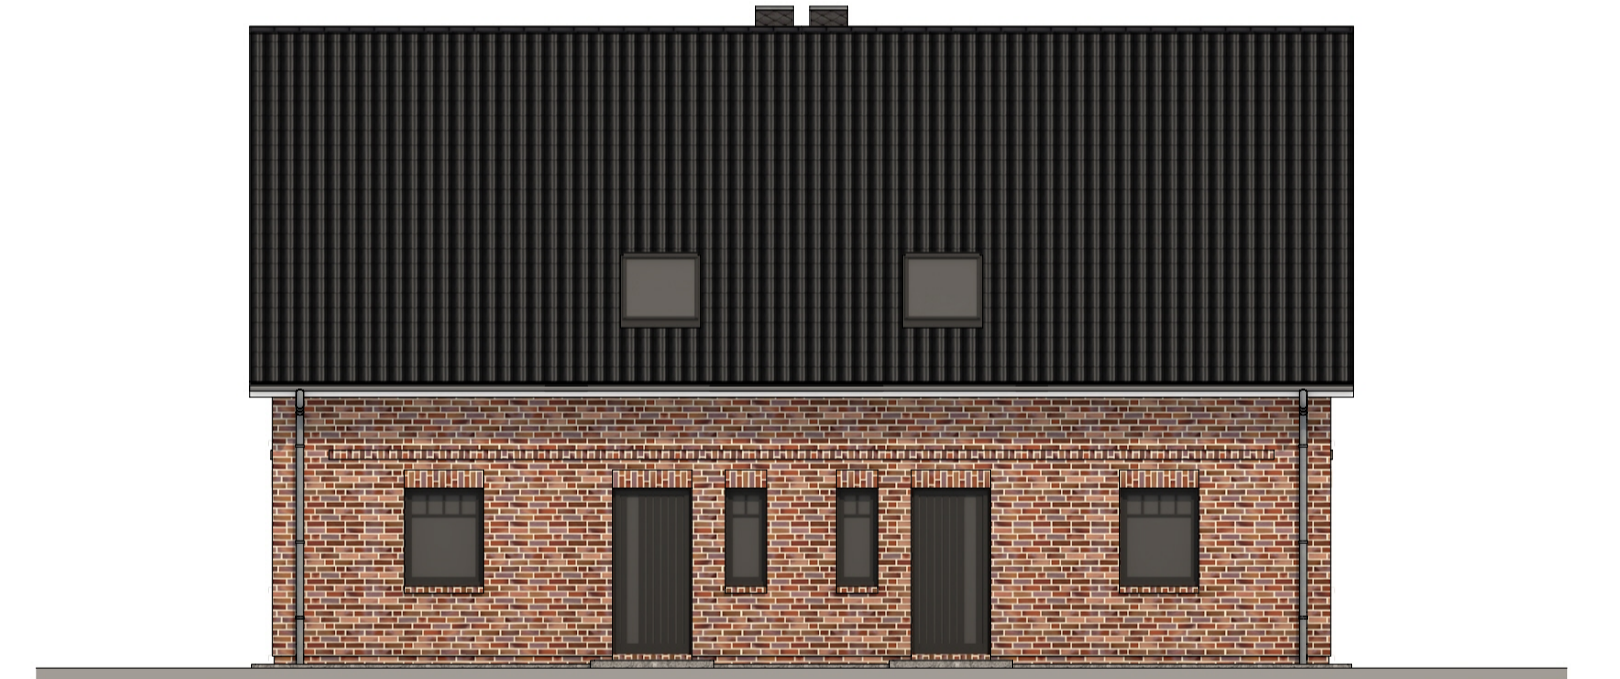

NORDWESTANSICHT



SCHNITT A - A

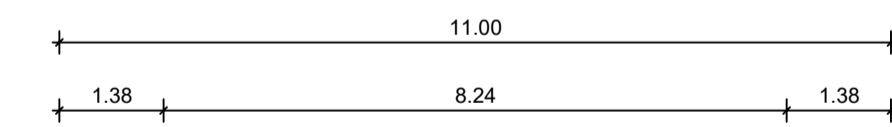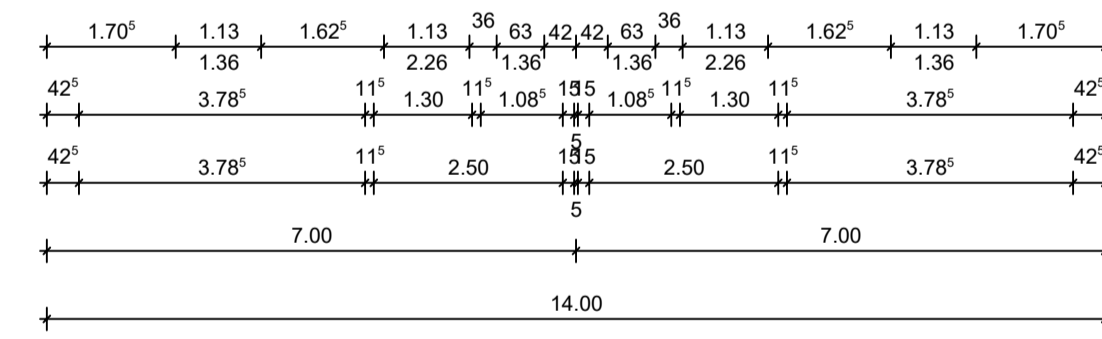

SÜDWESTANSICHT

