

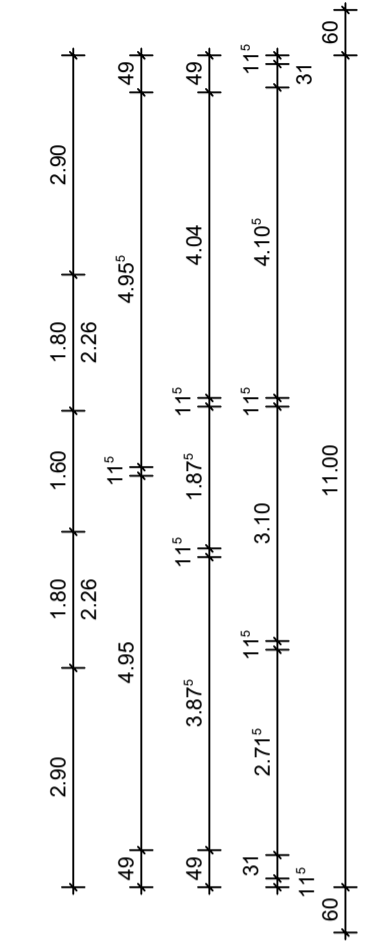
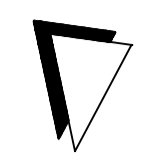




GRUNDRISS
DACHGESCHOSS

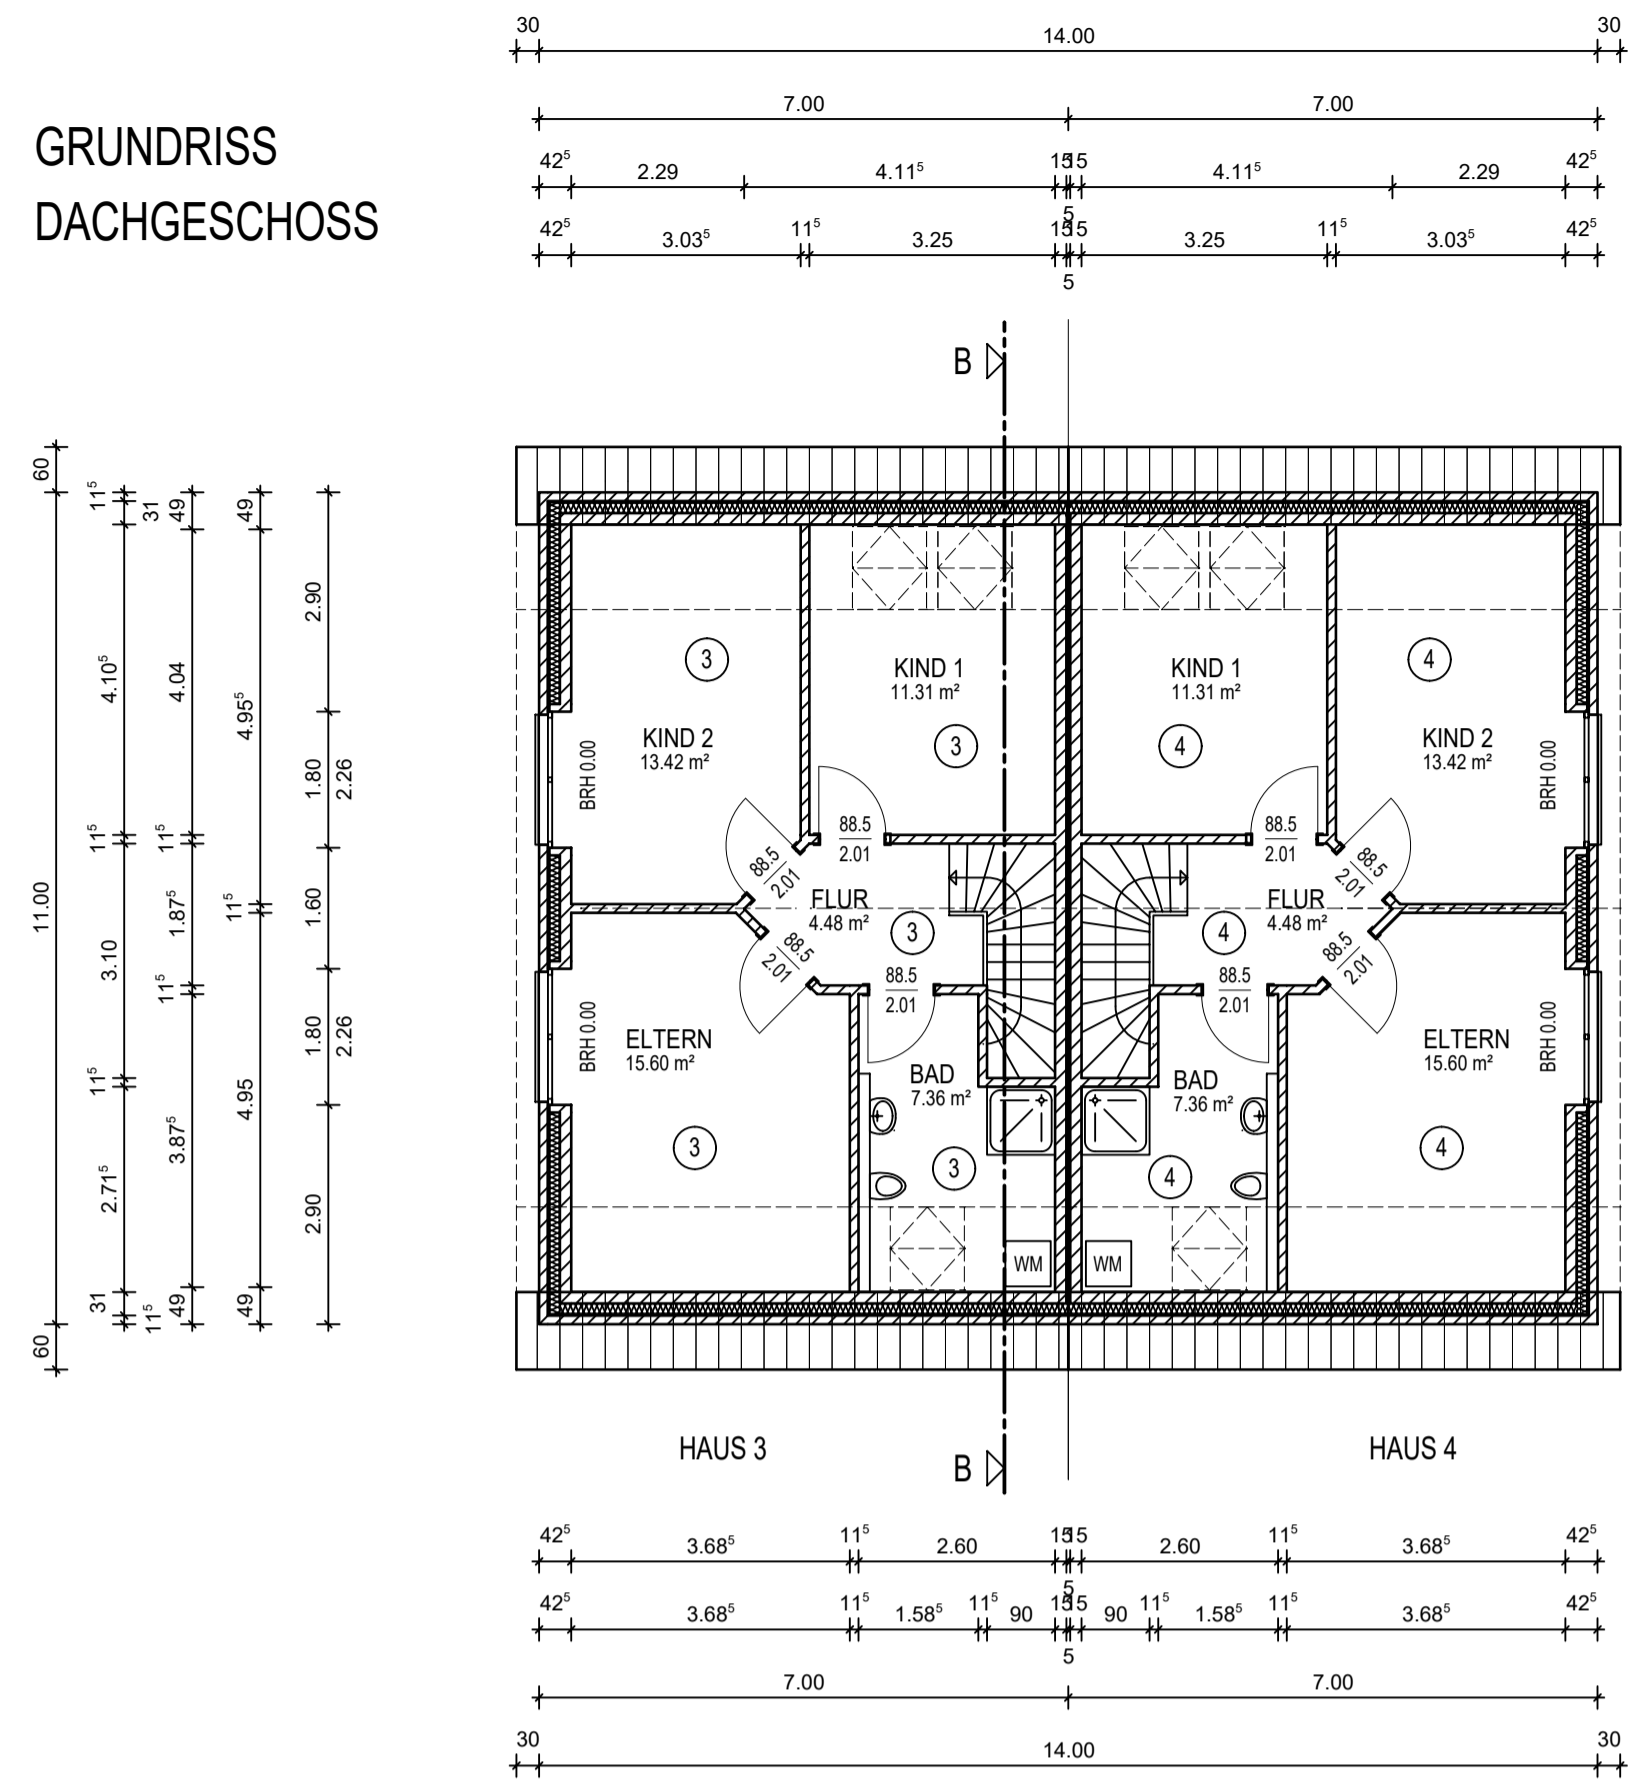


NORDOSTANSICHT

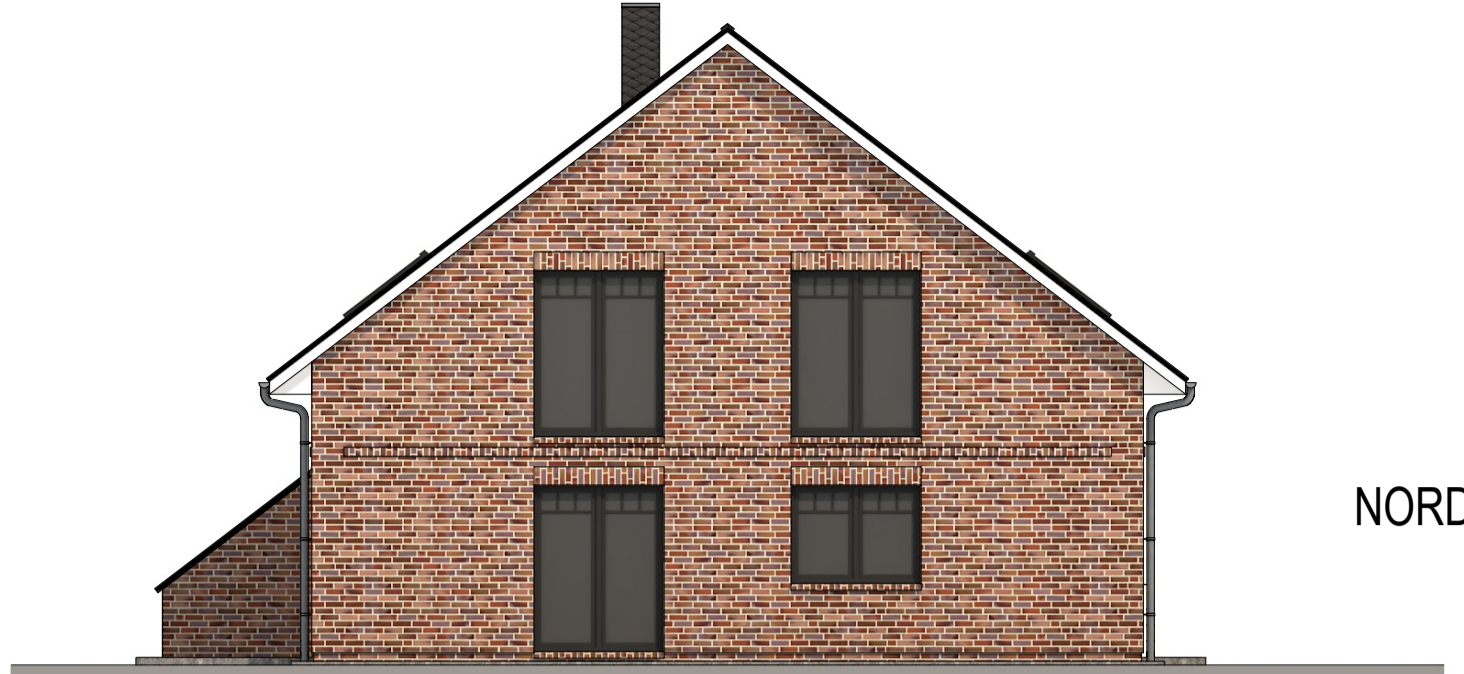




GRUNDRISS
KELLERGESCHOSS

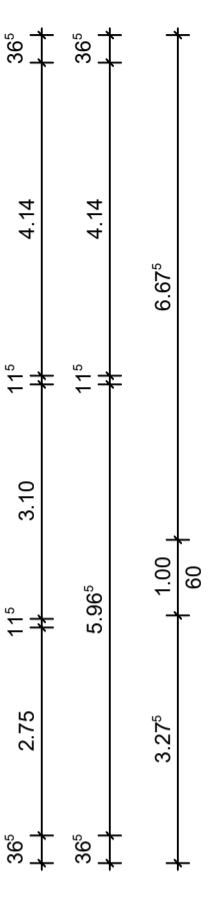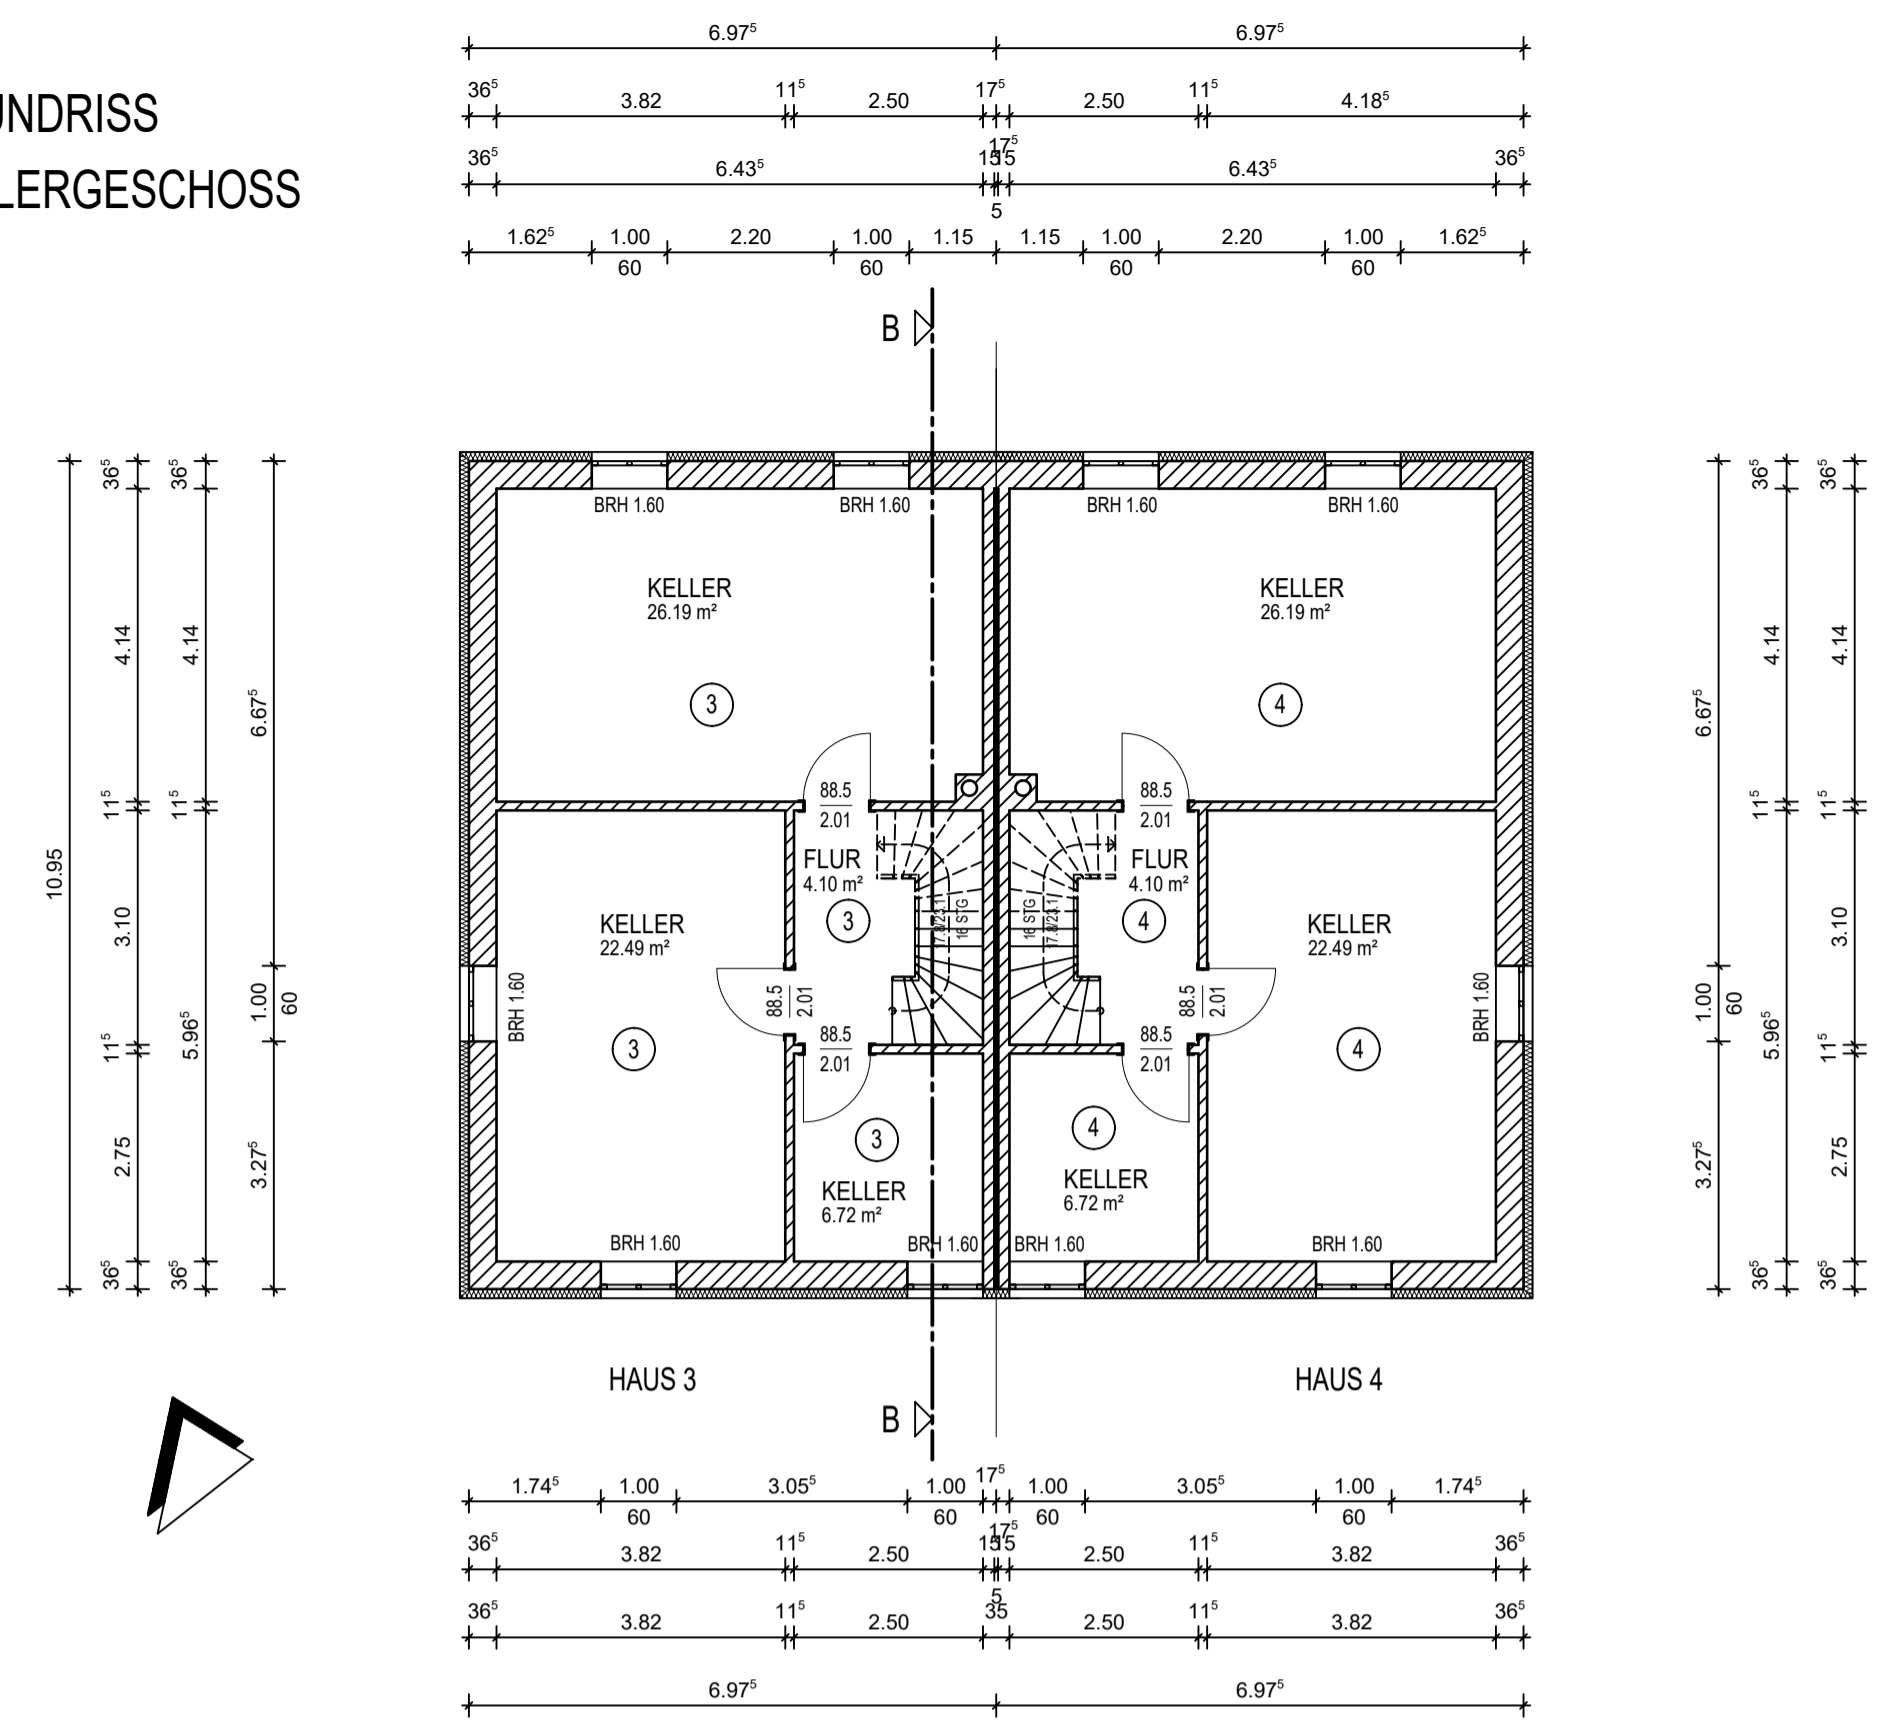

NORDWESTANSICHT

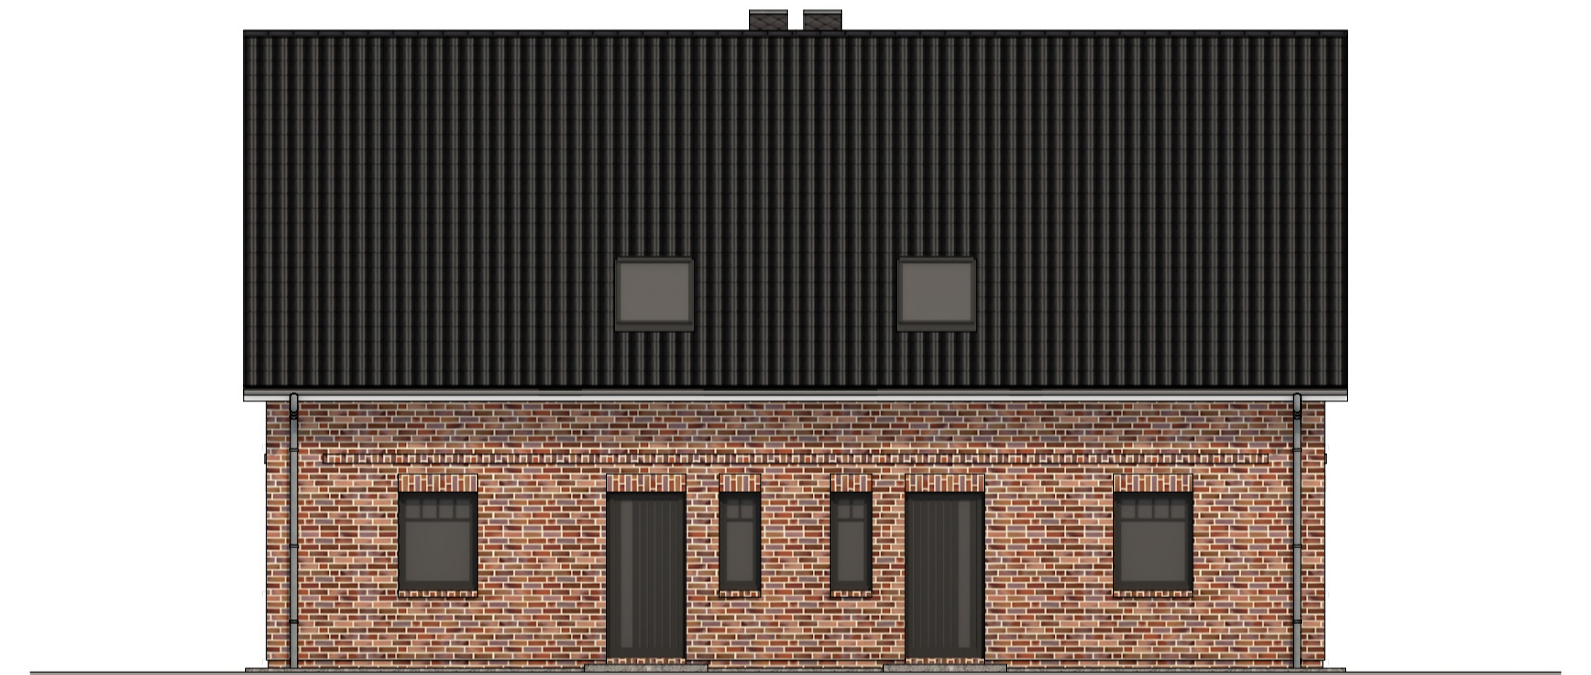

GRUNDRISS
ERDGESCHOSS

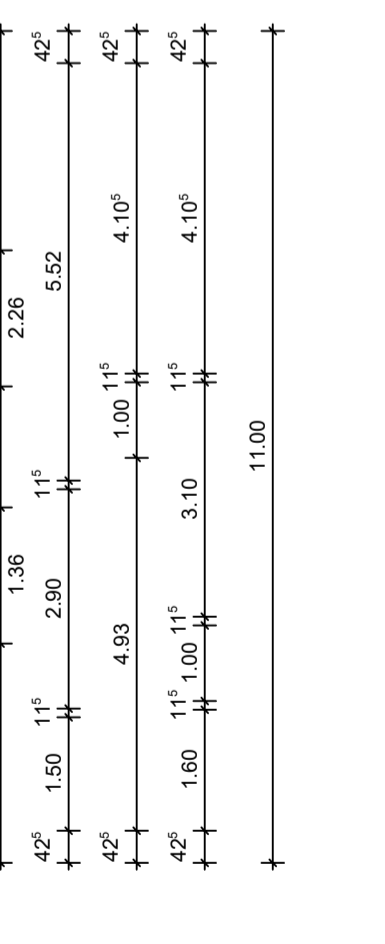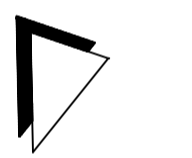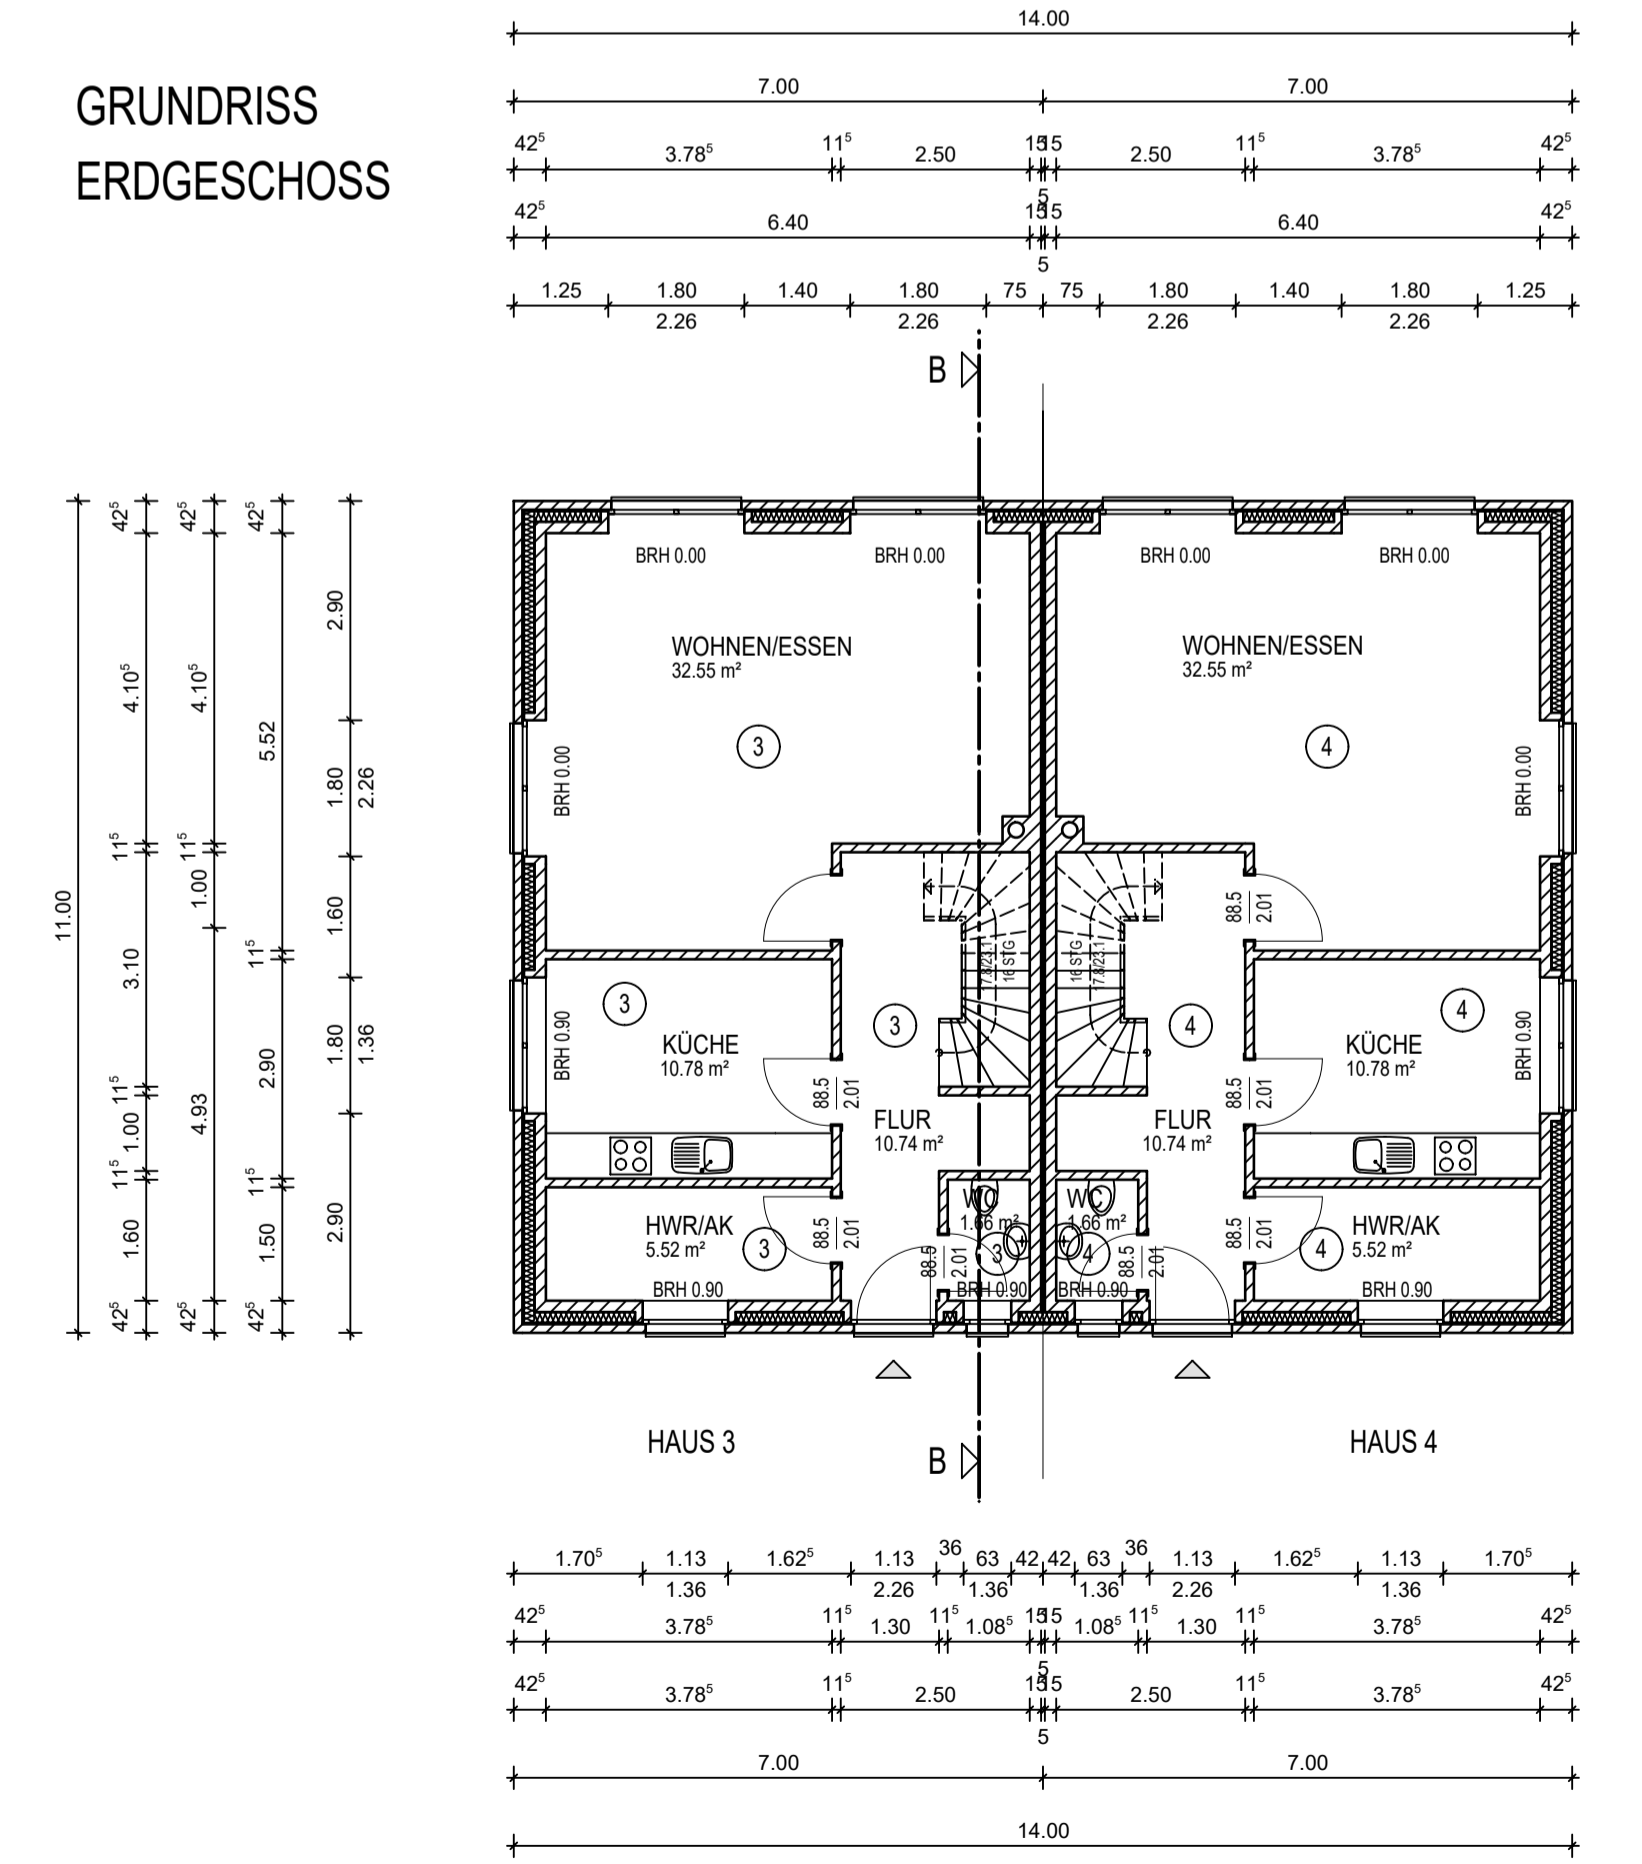

SÜDWESTANSICHT



SCHNITT B - B

